СХЕМА: ЗЕЛЕНА СИСТЕМА

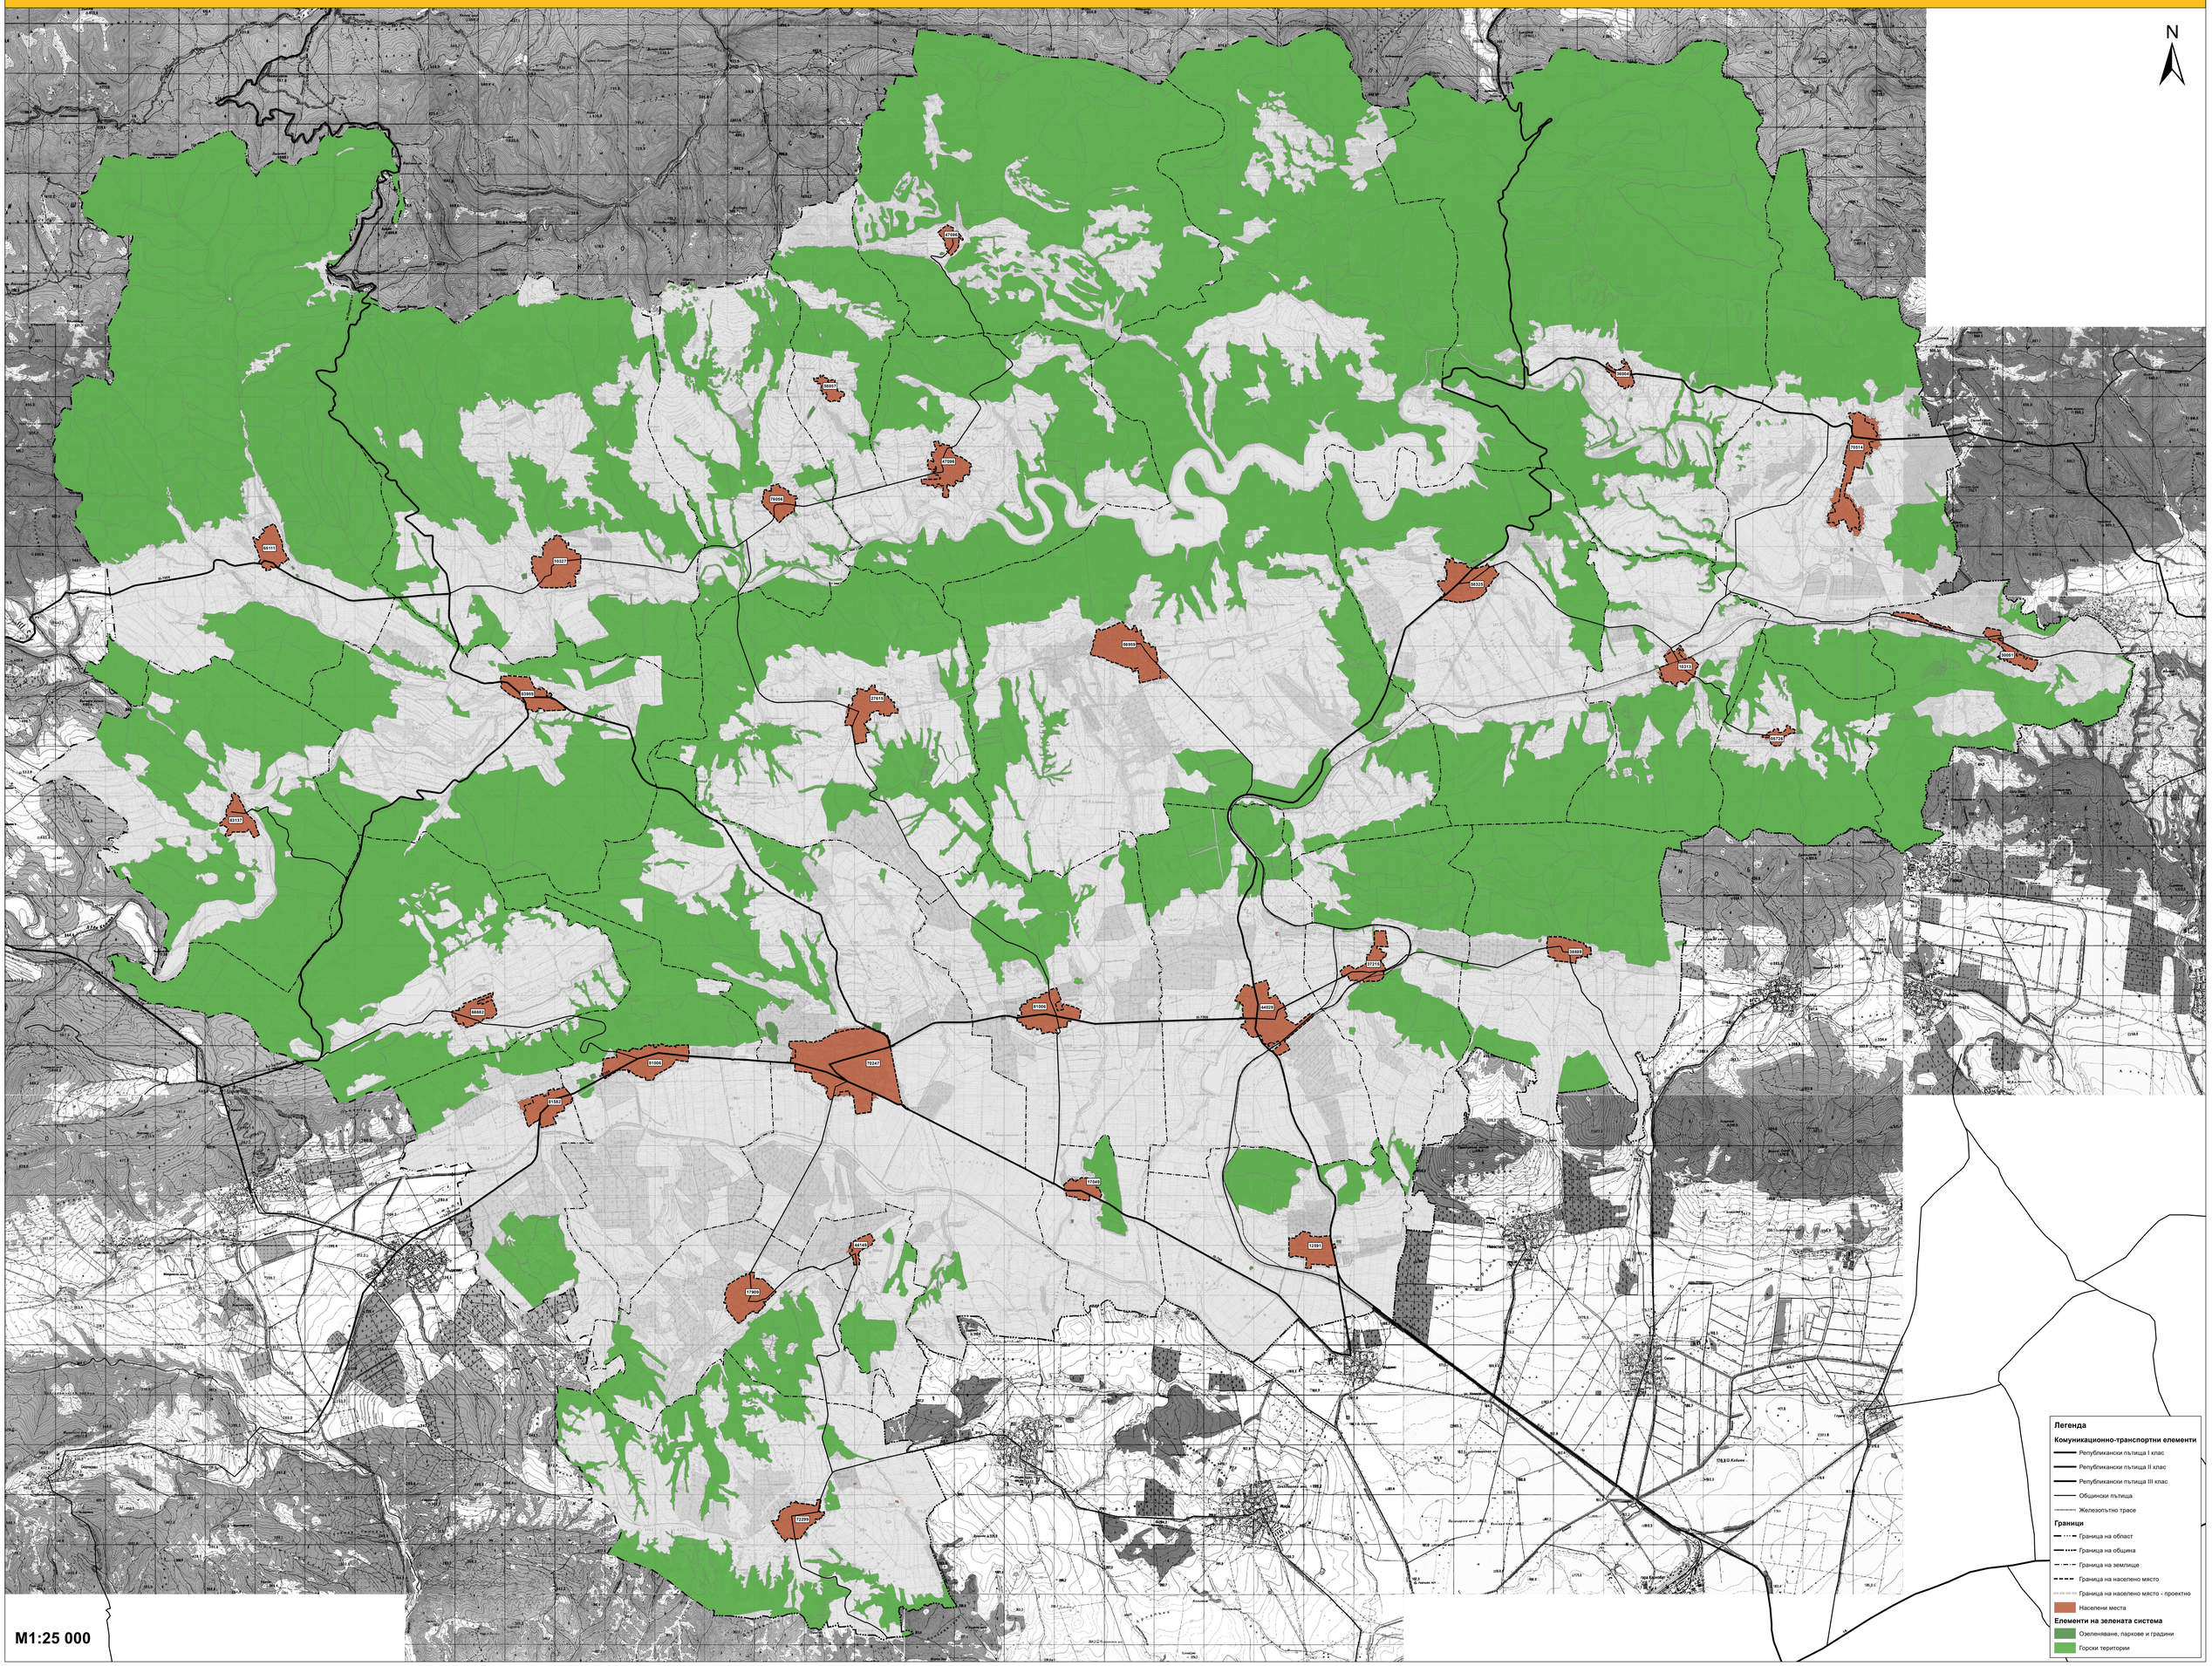

M1:25 000